# FORMA DA CX. DO ELEVADOR

ESC. 1:75

NIVEL +86.79m

## LEGENDA NIVEIS (cm):

CX. ELEVADOR +86.79m | +86.29m | +86.89m

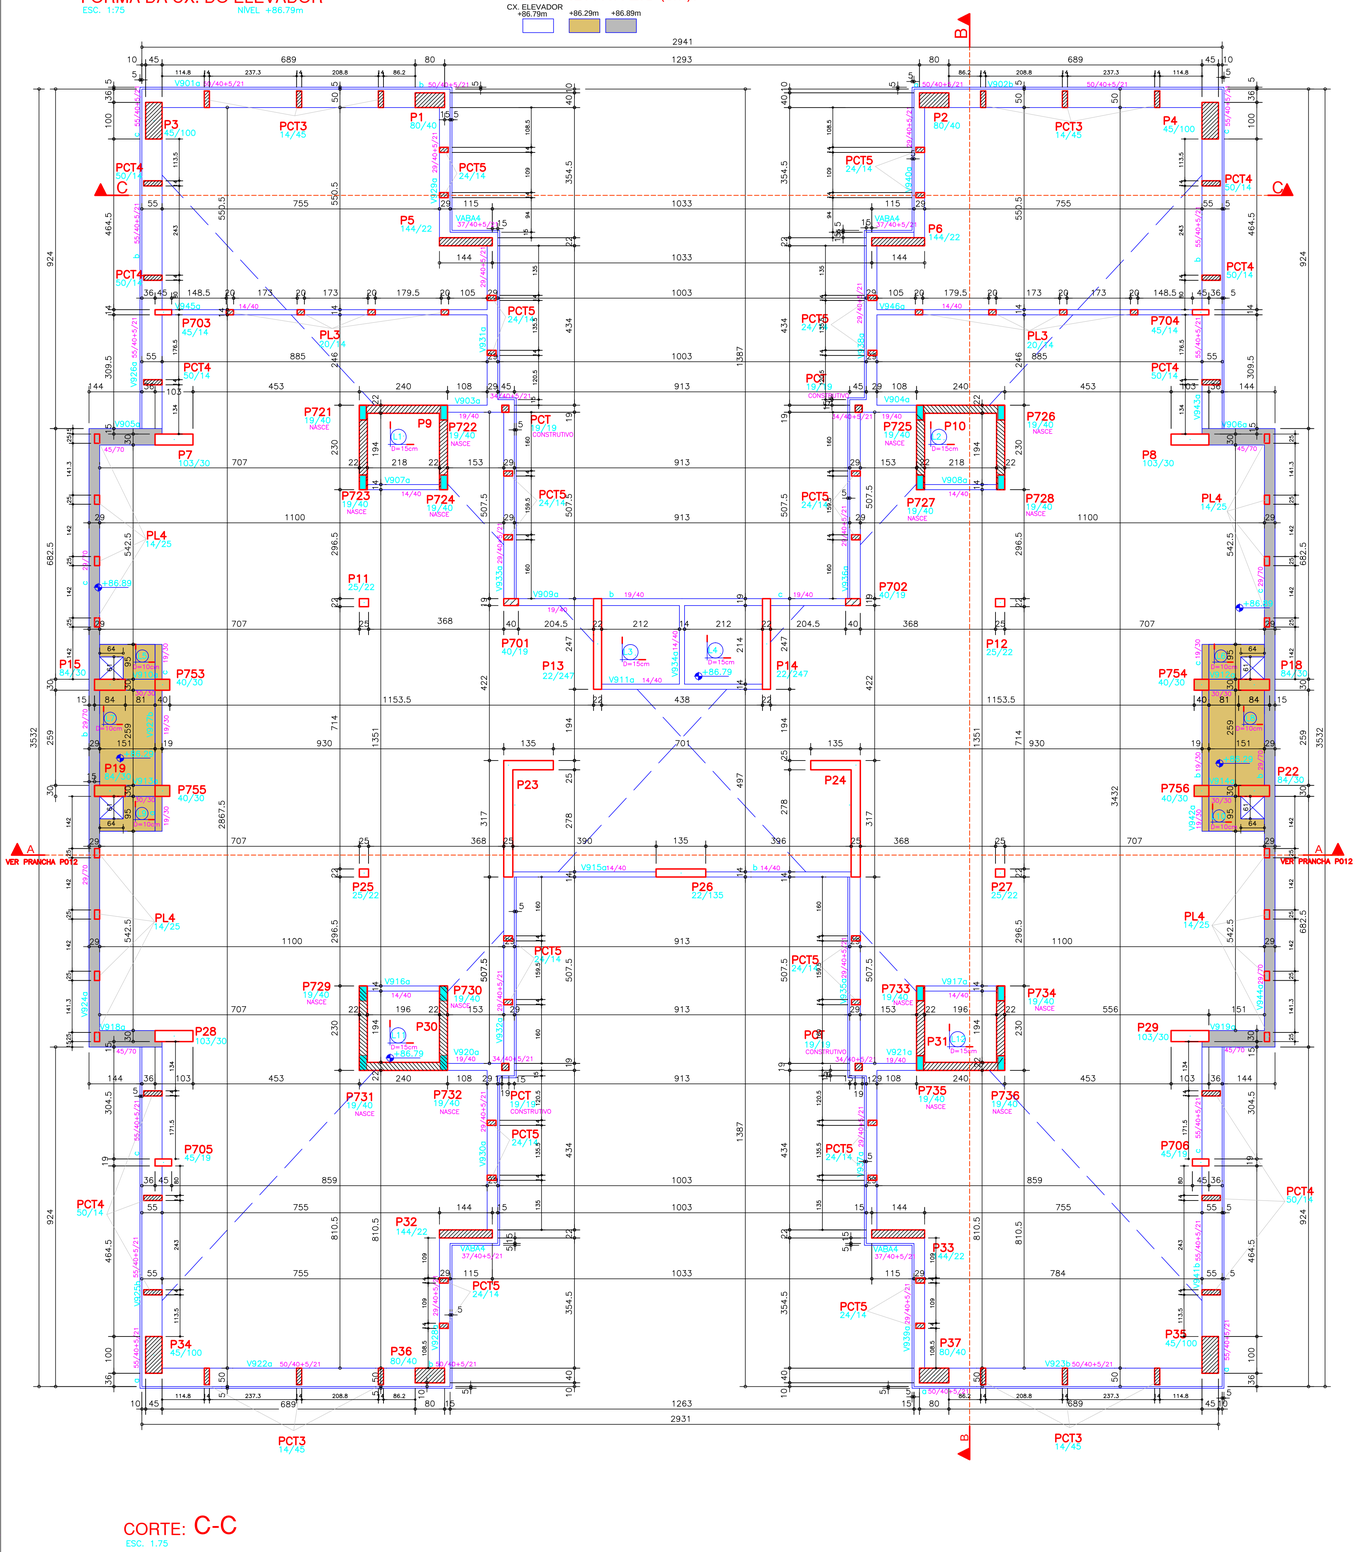


# DET. PILARES

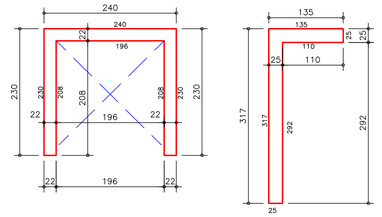


## RESUMO DE MATERIAIS

### CX. DO ELEVADOR

| DISCRIMINAÇÃO | V.C. (m3) | A.F. (m2) |
|---|---|---|
| V I G A S | 31.60 | 257.70 |
| P I L A R E S | 29.70 | 274.60 |
| L A J E S M A C. | 4.80 | 36.30 |
| T O T A L | 66.10 | 568.60 |

## CX. DO ELEVADOR

| DISCRIMINAÇÃO | TIPO | H. | S. C. ACID. | REVEST. | S.C. TOTAL |
|---|---|---|---|---|---|
| L1, L2, L3, L4, L11, L12 | MACIÇA | 15 | 2.00 tf/m2 | 2.00 tf/m2 | 4.00 tf/m2 |
| L5, L6, L7, L8, L9, L10 | MACIÇA | 10 | 0.30 tf/m2 | 0.12 tf/m2 | 0.42 tf/m2 |

# NOTAS

1) ESPECIFICAÇÕES PARA O CONCRETO ESTRUTURAL: FCK= 35 MPa

1.1) A CLASSE DE AGRESSIVIDADE AMBIENTAL CONSIDERADA NESTE PROJETO, CONFORME TABELA 6.1 DA NBR 6118, É II (MODERADA).
1.2) O CONSUMO MÍNIMO DE CIMENTO POR m3 DE CONCRETO FRESCO ADENSADO, CONFORME A TABELA 2 DA NBR 12655:2006, DEVE SER NO MÍNIMO 280 kg/m3.
1.3) A DIMENSÃO MÁXIMA CARACTERÍSTICA DO AGREGADO GRAÚDO UTILIZADO DEVE SER INFERIOR A 1,6cm;
1.4) RELAÇÃO ÁGUA/CIMENTO (EM MASSA) CONFORME fck E NÃO SUPERIOR AO VALOR INDICADO NA TABELA AO LADO;
1.5) MASSA ESPECÍFICA APARENTE DO CONCRETO FRESCO NO INTERVALO ENTRE 2350 kg/m3 E 2450 kg/m3.
1.6) MÓDULO DE DEFORMAÇÃO TANGENTE INICIAL (Eci) NA IDADE DE DESFORMA, CONFORME fck E NÃO INFERIOR AO VALOR CONSTANTE NA TABELA AO LADO.

| fck | RELAÇÃO ÁGUA/CIMENTO | Eci |
|---|---|---|
| 20 MPa | 0,65 | 26 GPa |
| 25 MPa | 0,60 | 28 GPa |
| 30 MPa | 0,55 | 31 GPa |
| 35 MPa | 0,50 | 34 GPa |
| 40 MPa | 0,45 | 36 GPa |
| 45 MPa | 0,40 | 38 GPa |

2) O VALOR DA COTA PREVALECE AO DA ESCALA

3) OS COBRIMENTOS DAS ARMADURAS, AS DOBRAS E OS DIÂMETROS DE CURVATURA DOS GANCHOS DEVERÃO ATENDER O PRESCRITO NOS ITENS ESPECÍFICOS DA NBR 6118.

4) O ESCORAMENTO, O RE-ESCORAMENTO E O CIMBRAMENTO DESTA ESTRUTURA DE CONCRETO DEVERÁ SER DE RESPONSABILIDADE DO EXECUTANTE DA ESTRUTURA , O QUAL DEVERÁ RESPEITAR A NBR 15696 , BEM COMO A RESISTÊNCIA E A MATURIDADE DOS CONCRETOS SEM EXCEDER AOS CARREGAMENTOS MÁXIMOS CONSIDERADOS NO PROJETO ESTRUTURAL.

5) ESTA ESTRUTURA FOI CONCEBIDA PARA TRRF (TEMPO REQUERIDO DE RESISTÊNCIA AO FOGO ) DE 120 MINUTOS, REDUZIDOS PARA 90 MINUTOS CONFORME MÉTODO DE TEMPO EQUIVALENTE EM CONFORMIDADE COM A NBR 15200. O RESPONSÁVEL TÉCNICO PELA OBRA DEVERÁ ADOTAR TODAS AS MEDIDAS NÃO ESTRUTURAIS NECESSÁRIAS PARA GARANTIR ESTE ENQUADRAMENTO PARA A(S) EDIFICAÇÃO(ÕES) OBJETO DESSE PROJETO.

6) QUANDO A EDIFICAÇÃO ESTIVER SUJEITA A EMPUXOS LATERAIS NO EMBASAMENTO DECORRENTES DAS CONTENÇÕES (MUROS DE ARRIMO, CORTINAS OU PAREDES DIAFRAGMA QUE SÉ APOIAM NA ESTRUTURA) E A MESMA APRESENTA JUNTA(S) DE DILATAÇÃO, DEVE-SE DISPOR NEOPRENE AO LONGO DESTA(S) COM RESISTÊNCIA MINIMA DE 50 Kg/cm².

7) DISPOR TELA DE PROTEÇÃO NOS BURACOS DAS LAJES PARA EVITAR QUEDAS DURANTE A EXECUÇÃO DA OBRA.

8) CONFERIR MEDIDAS NO LOCAL.

9) OS NIVEIS COINCIDEM COM OS DO PROJETO ARQUITETONICO.

# DETALHES DE FORMAS

MEDIDAS EM CENTIMETROS E NÍVEIS EM METROS

- PILAR QUE NASCE NESTE PAVIMENTO
- PILAR QUE MORRE NESTE PAVIMENTO
- PILAR QUE PASSA PELO PAVIMENTO
- PILAR QUE MUDA DE SEÇÃO NESTE PAVIMENTO
- CF: CONTRAFLECHA (cm)

CONVENÇÕES:
CARGAS CONSIDERADAS NESTE PAVIMENTO

| | |
|---|---|
| ALVENARIA DE TIJOLOS FURADOS | 13,00 kN/m³ |
| ALVENARIA DE TIJOLOS MACIÇOS | 17,00 kN/m³ |
| BLOCOS VAZADOS DE CONCRETO | 14,00 kN/m³ |
| REBOCOS DE TETOS | 0,25 kN/m² |
| PISOS COMUNS | 0,75 kN/m² |
| FORRO (ONDE EXISTIR NO PROJ.ARQ.) | 0,20 kN/m² |
| DRY-WALL | 0,42 kN/m² |
| ÁREA DE JARDIM (ONDE EXISTIR NO PROJ.ARQ.) | 17,00 kN/m³ |
| ENCHIMENTO DE PISO | A DEFINIR |

# COBRIMENTOS

ARMADURAS PASSIVAS (CA50 E CA60):

LAJES:
ARMADURA NEGATIVA 2,0 cm
ARMADURA POSITIVA 3,0 cm
ESCADAS: 3,0 cm
VIGAS: 3,0 cm
PILARES: 3,0 cm

BLOCOS/SAPATAS: 4,0 cm
CORTINAS/MUROS: 3,0 cm

RESERVATÓRIOS:
LAJE DA TAMPA 4,0 cm
PAREDES E LAJE DO FUNDO 3,0 cm

(*)QUANDO SUJEITOS A PROTENSÃO:

LAJES:
ARMADURA NEGATIVA 3,5 cm
ARMADURA POSITIVA 3,5 cm
VIGAS 3,5 cm

ATENÇÃO:
DEVE SER ADOTADO CONTROLE RIGOROSO DE QUALIDADE E RÍGIDOS LIMITES DE TOLERÂNCIA DA VARIABILIDADE DAS MEDIDAS DURANTE A EXECUÇÃO.

ARMADURAS ATIVAS (CP-190 RB):

LAJES:
ARMADURA NEGATIVA 4,0 cm
ARMADURA POSITIVA 5,0 cm
VIGAS: 5,0 cm

| REV | DATA | ASSUNTO |
|---|---|---|
| 4 | 26/10/2016 | REVISÃO CARIMBO |
| 3 | 20/10/2016 | REVISÃO PCT3, PCT4, PCT5 |
| 2 | 04/10/2016 | REVISÃO CORTE C-C, PCT, P703, P704,P705,P706,PL3,PCT,V945,V946,V905,V906,V918,V919 |
| 1 | 11/08/2015 | REVISÃO P9,P10,P11, P12, P25, P27, P30,P31, P701, P702 |
| 0 | 02/07/2015 | EMISSÃO INICIAL |


VECTRA
Rua Dr. Elias César, 55 - 14º andar
Jardim Caiçaras - CEP: 86015-640
Londrina - Paraná - Brasil


NOME DO EMPREENDIMENTO/OBRA
LONDON VILLAGE
CAMBRIDGE

ENDEREÇO DO EMPREENDIMENTO: LONDRINA
ESTADO: PR

ASSUNTO: PROJETO ESTRUTURAL
FASE: PROJETO EXECUTIVO

TÍTULO:
FORMAS
CAIXA DO ELEVADOR +86.79m
TORRE 1 - CAMBRIDGE

REVISÃO: R04
ESCALA DO DESENHO: 1:75

DESENHO: JHONATAN
ARQUIVO: 00LV-EST-PE-1-013-CXE-FORM-R04


CONTRATADA
NIERI ENGENHARIA CIVIL LTDA
www.nieriengenharia.com.br

ENGENHEIROS RESPONSÁVEIS:
GILSON ROBERTO NIERO
CREA 7.222/D-PR
CAMILA KERST NIERO
CREA 73.699/D-PR
CAIO CESAR KERST NIERO
CREA 109.826/D-PR

RUA AMADOR BUENO 202, 1° ANDAR - VILA IPIRANGA CEP 86010-620
FONE/FAX: 0x43 3322-4533 - E-MAIL: nieri@sercomtel.com.br LONDRINA-PR


FOLHA: 013
OBRA N°: 1554

ADICIONAIS - ADIC: (751 / 999)
ANEXOS: (PORT./GAS/ET.C.) - ANEX: (701 / 749)
ESCADAS: RESERVATÓRIOS - ESCO: (651 / 699)
VIGAS - VIGA: (551 / 649)
LAJES - LAJE: (401 / 499)
PILARES - PILAR: (301 / 399)
BLOCOS: SAPATAS CORTINAS - BLOCO: (201 / 299)
FORMAS:LOCAÇÕES CARGAS E CORTES - FORMA: (001 / 099)
DETALHES: GENÉRICOS - DETG: (600)

# CORTE: B-B

ESC. 1:75

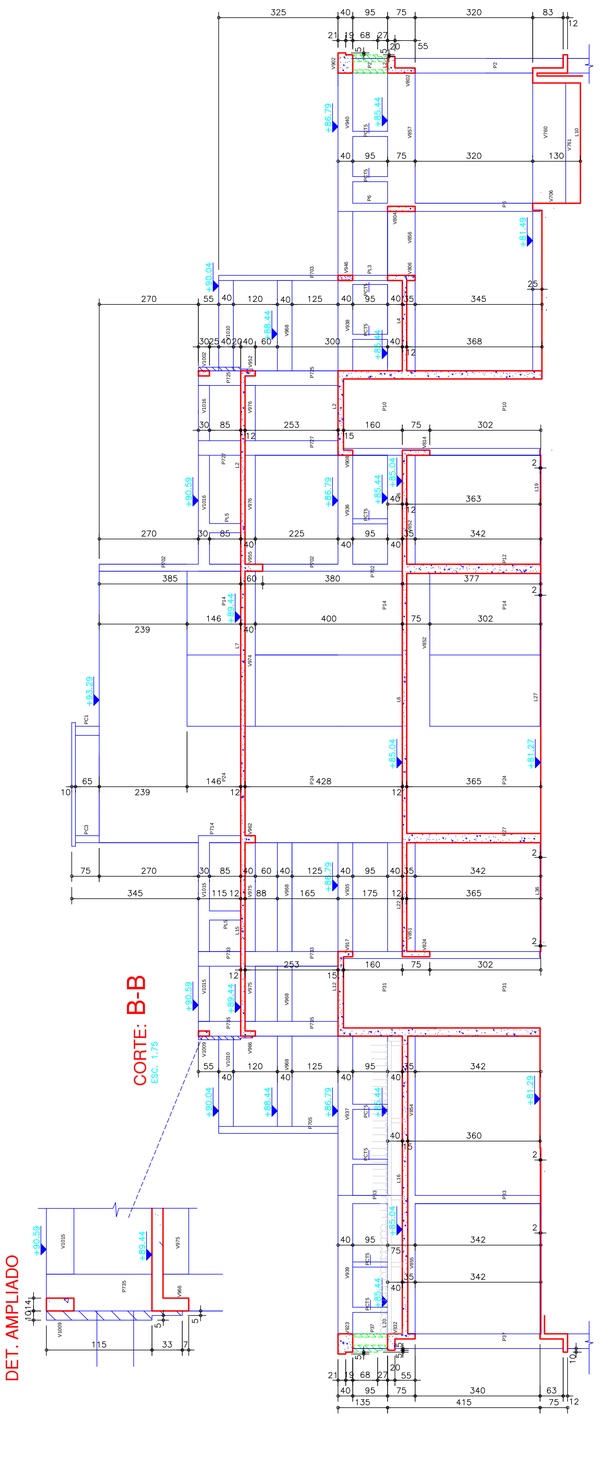


# CORTE: C-C

ESC. 1:75



| NIERI |
|---|
| PROJETOS ESTRUTURAIS |
| DADOS PARA PLOTAGEM |
| TRAÇO COLORIDO |
| COLOR. ESPAÇ. |
| PRETO 1 0,50 |
| CYANO 4 0,30 |
| 6 6 0,80 |
| 33 33 0,20 |
| 20 20 0,30 |
| RESTO COLOR 0,20 |